




PROJET AUVENT

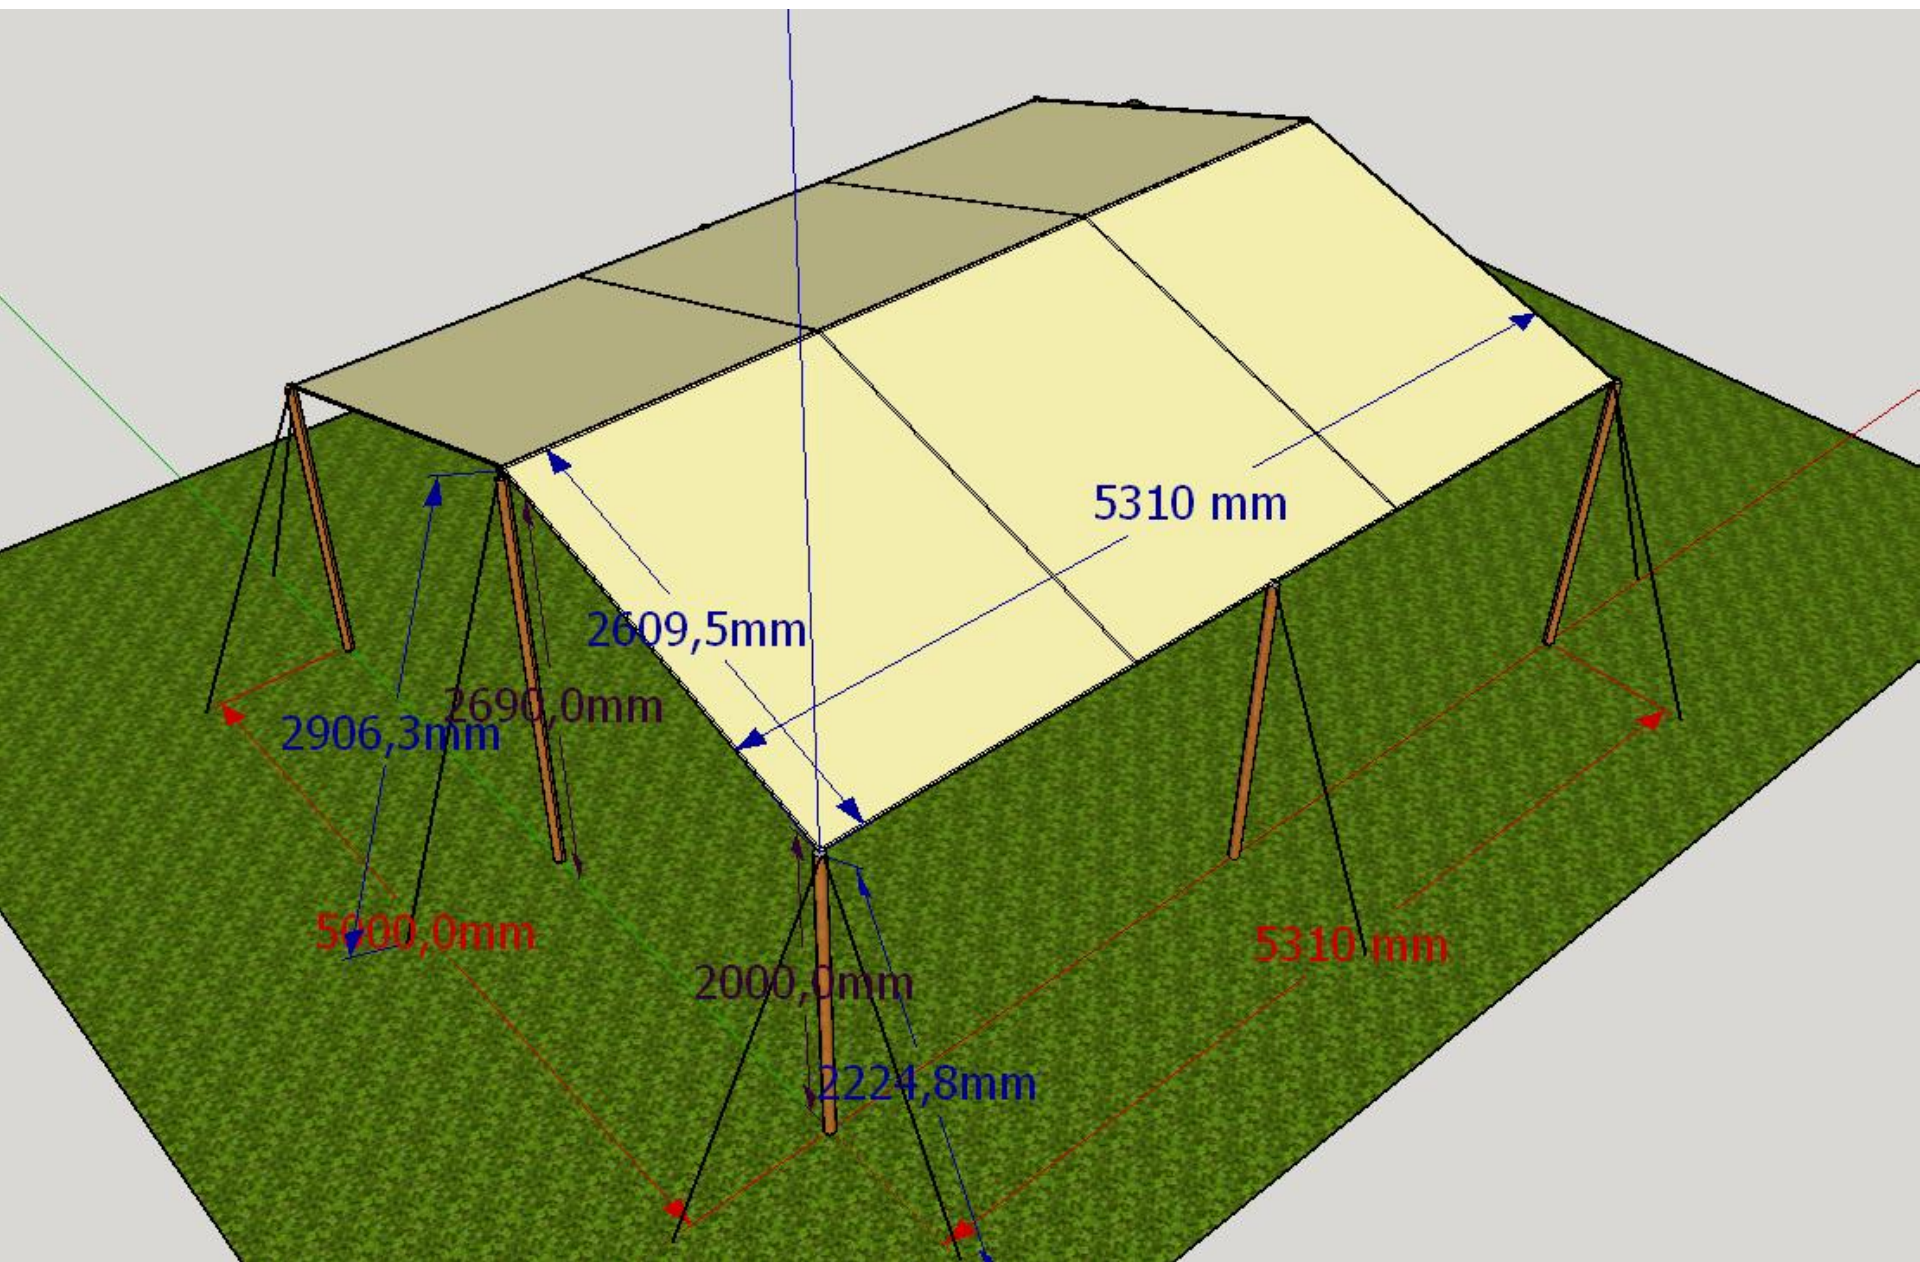

5310 mm

2609,5mm

2690,0mm


2906,3mm

5000,0mm

2000,0mm

2224,8mm

5310 mm

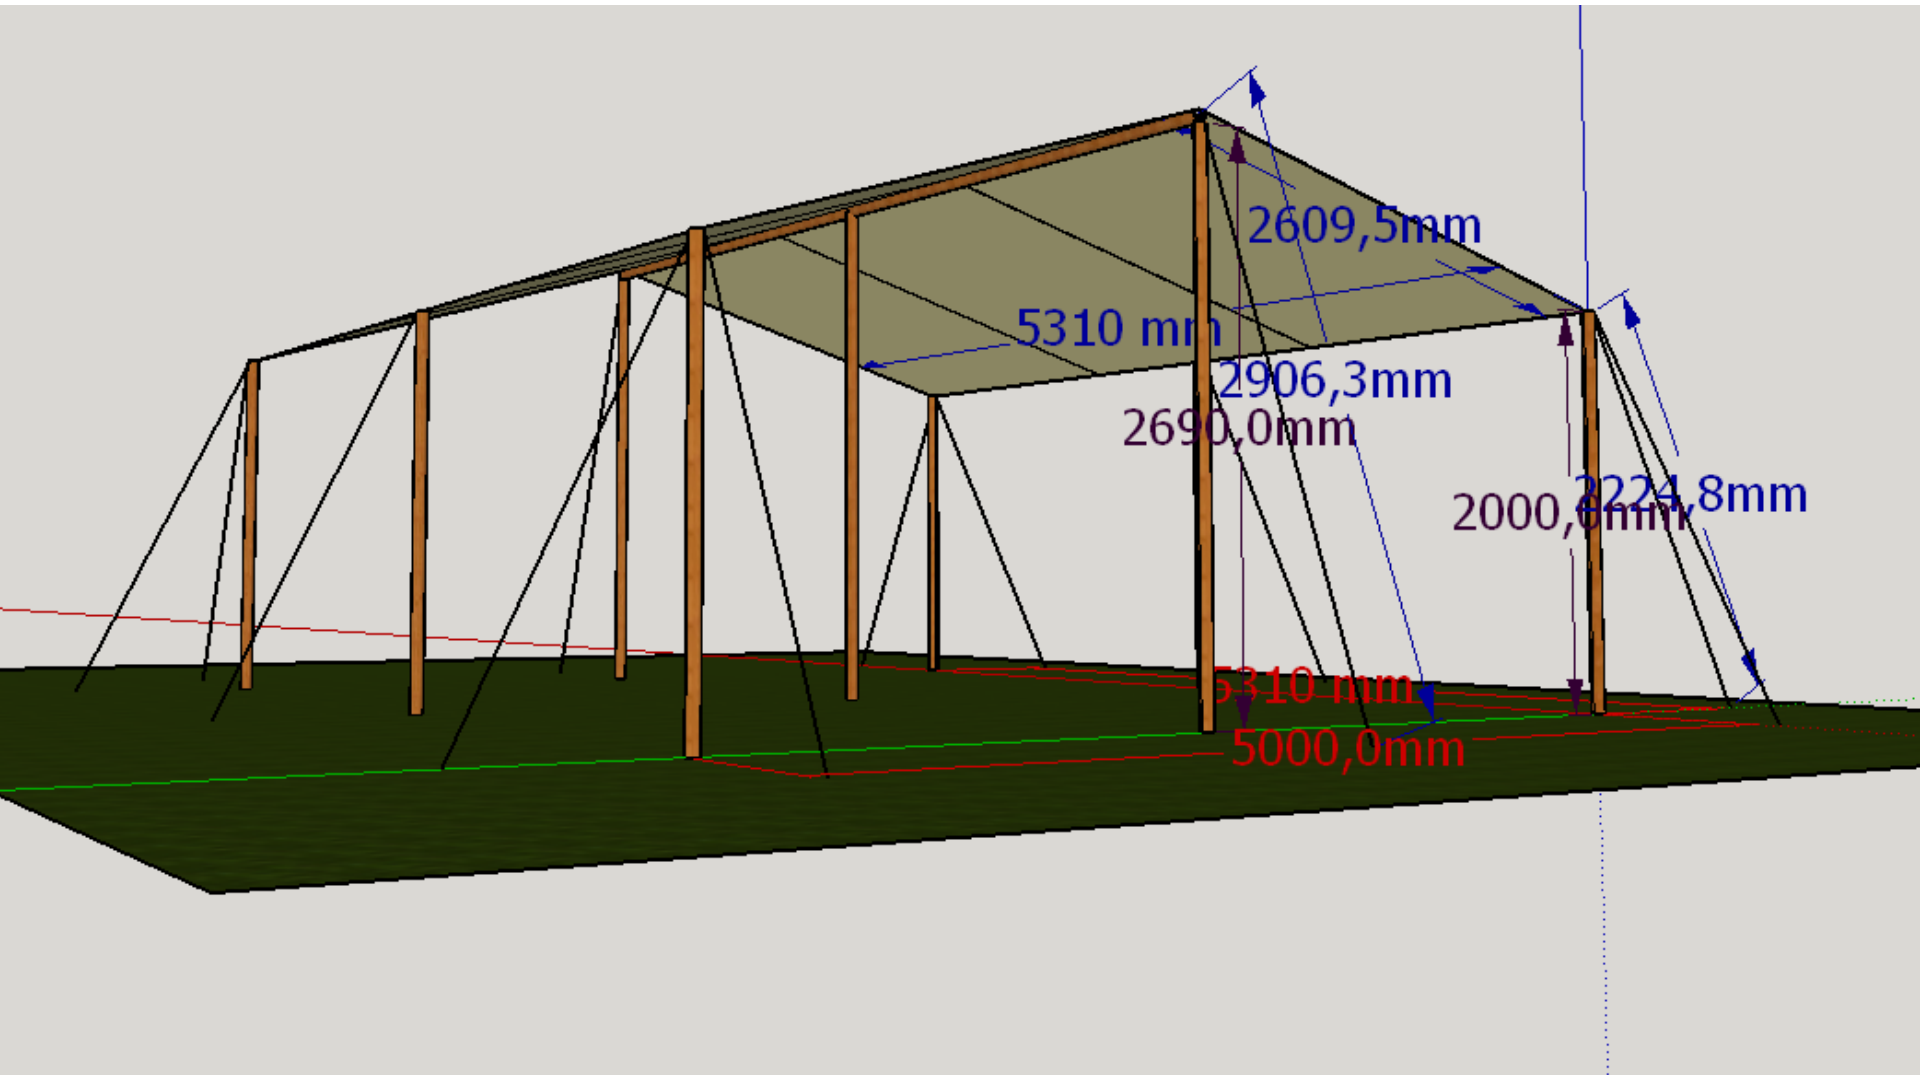

Toile

510g/m² imperméable

<http://www.tipi-tente.com/boutique/tissu-coton-510g-2i-largeur-laize-180-cm/>

(291.6x2) x600

Bande de 180 (1.5cm de recouvrement par jonctions de toile)

3 bandes de 180x 527.9 16,38€/mètre
4 x 6m = 24m x 16.38 = 393.12€

TOTAL **393.12 €**

Poteaux

Poteaux 2m : 6

Poteaux 3m : 2

Faîtage : x2 Poteaux 3m

X3 chevrons de 4m à 6.45€ pce pour les 2m

X4 chevrons de 3m à 4.9€ pce pour les 3m et Faîtage

TOTAL **38.95 €**

Corde

3m de cordes par piquet de 2m

10 Haubans donc 30m

3.5m de cordes par piquet de 2.69m

2 haubans donc 7m

Cordes polypropylène
diamètre 8 (0.50€/ml)
Longueur : 37m

TOTAL **18.5€**

Sardines

30cm avec crochet

Longueur initiale 35cm

12 sardines x 35 = 420cm

Vendue en barre de 600cm

1 pour 27,90€

2 pour 31,88€

20€ pour le sac de charbons

Dimensions

Surface au sol (hors haubans) : 5.30X 5m

Surface au sol (avec haubans) : 7.30X 7m

Hauteur la plus basse : 2m

Hauteur la plus haute : 2.69m

TOTAL = 393.1 + 38.95 + 18.50 + 27,90 + 20 = **498,45 €**